


1.OG Kaiserhaus Arnsberg, 2. Bauabschnitt

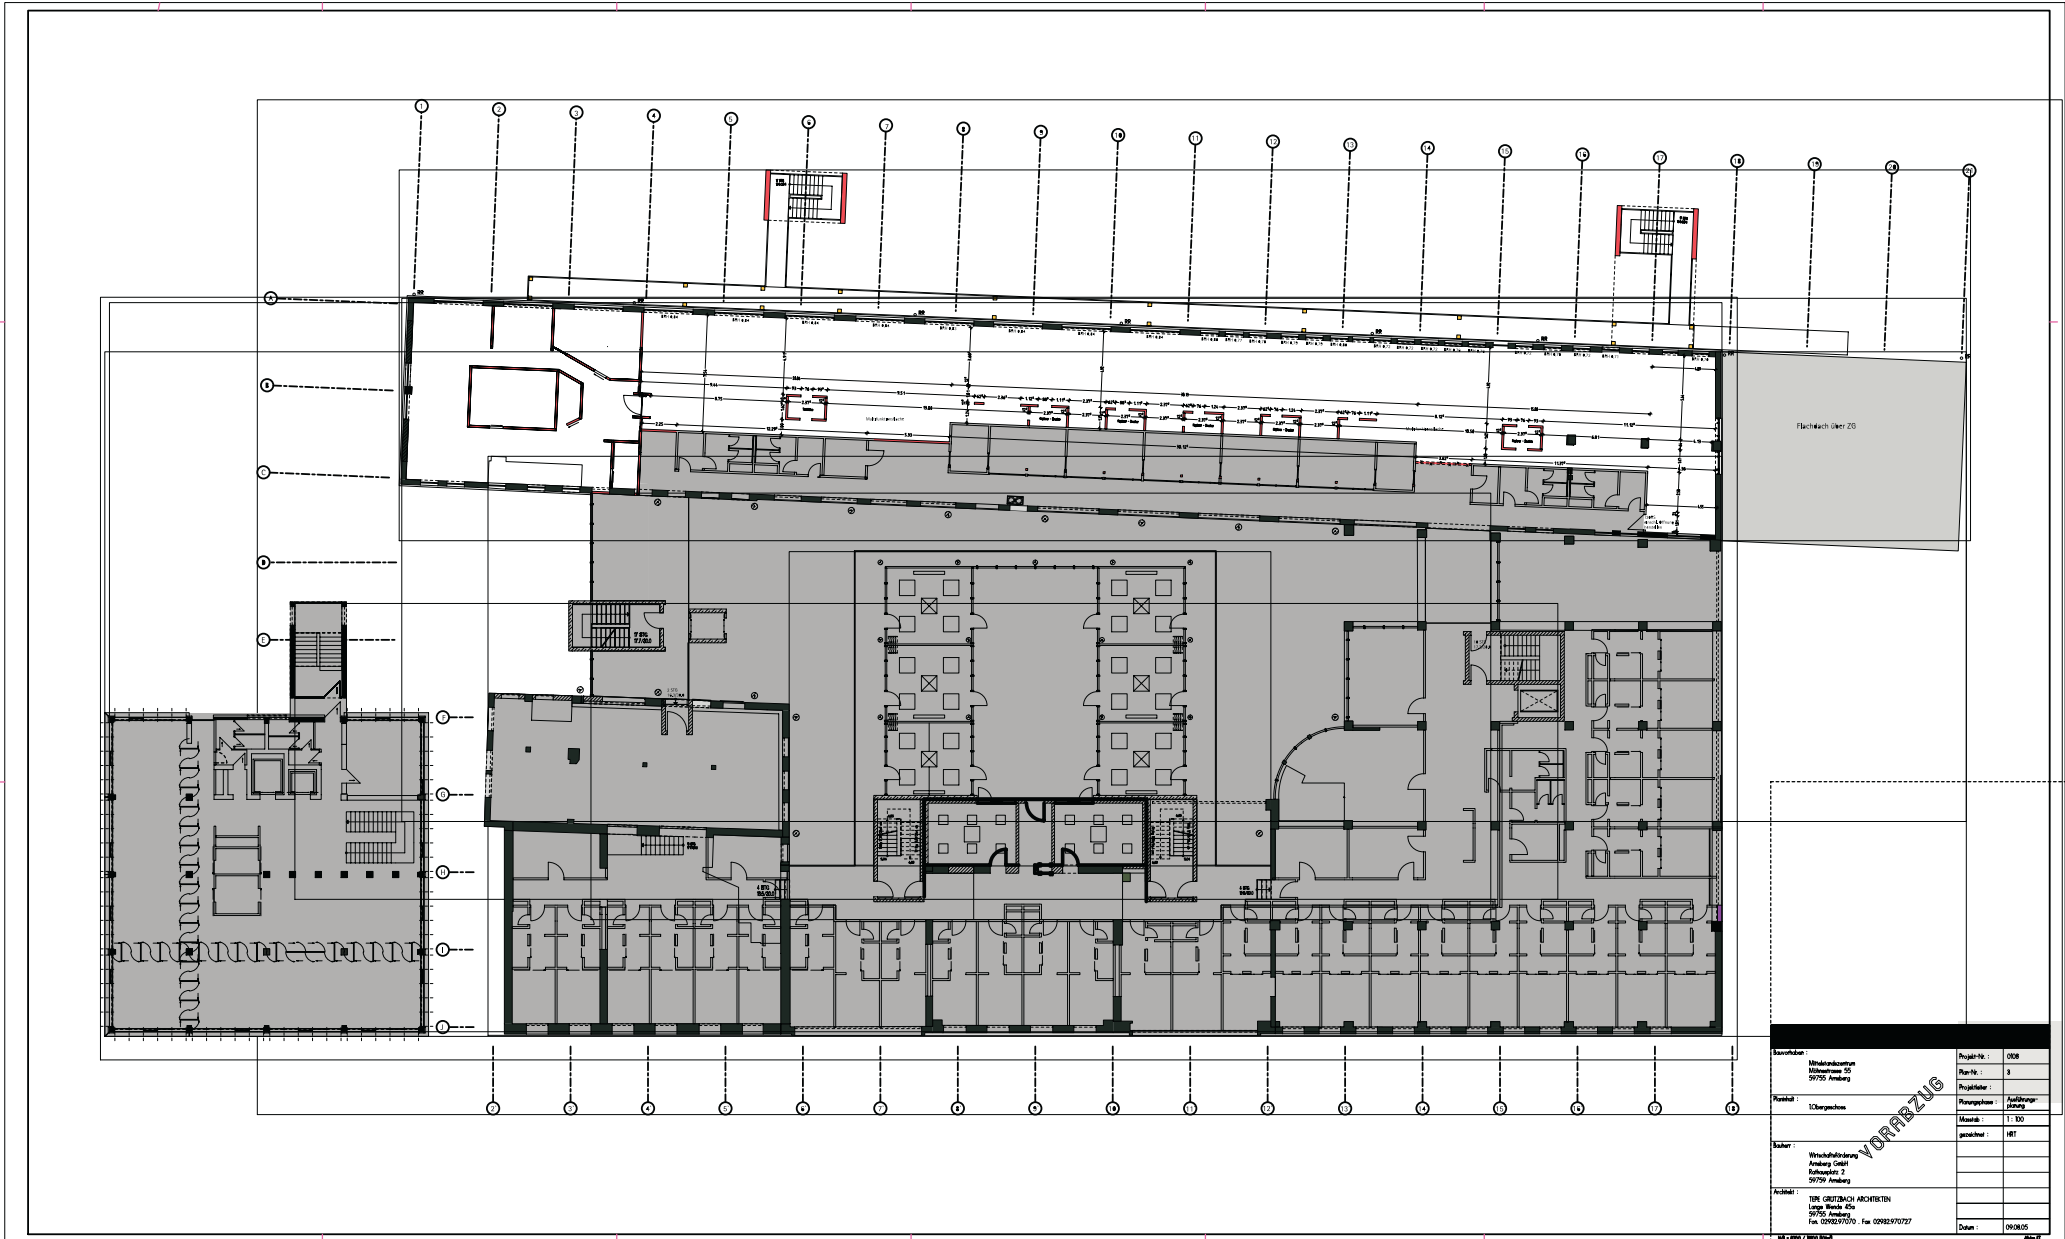

Bauherr: Wirtschaftsförderung Arnsberg GmbH Rathausplatz 2 59755 Arnsberg	Projektziele: Ausführung planung
	zeichnet: HT
	Datum: 09/2005

Ansprechpartner für Büroraum-Fragen:

Frau Ulrike Richtscheid
Wirtschaftsförderung Arnsberg
Rathausplatz 2
D-59755 Arnsberg

arbeiten@kaiserhaus-arnsberg.de
www.kaiserhaus-arnsberg.de
Tel.: (02932) 201- 22 21